




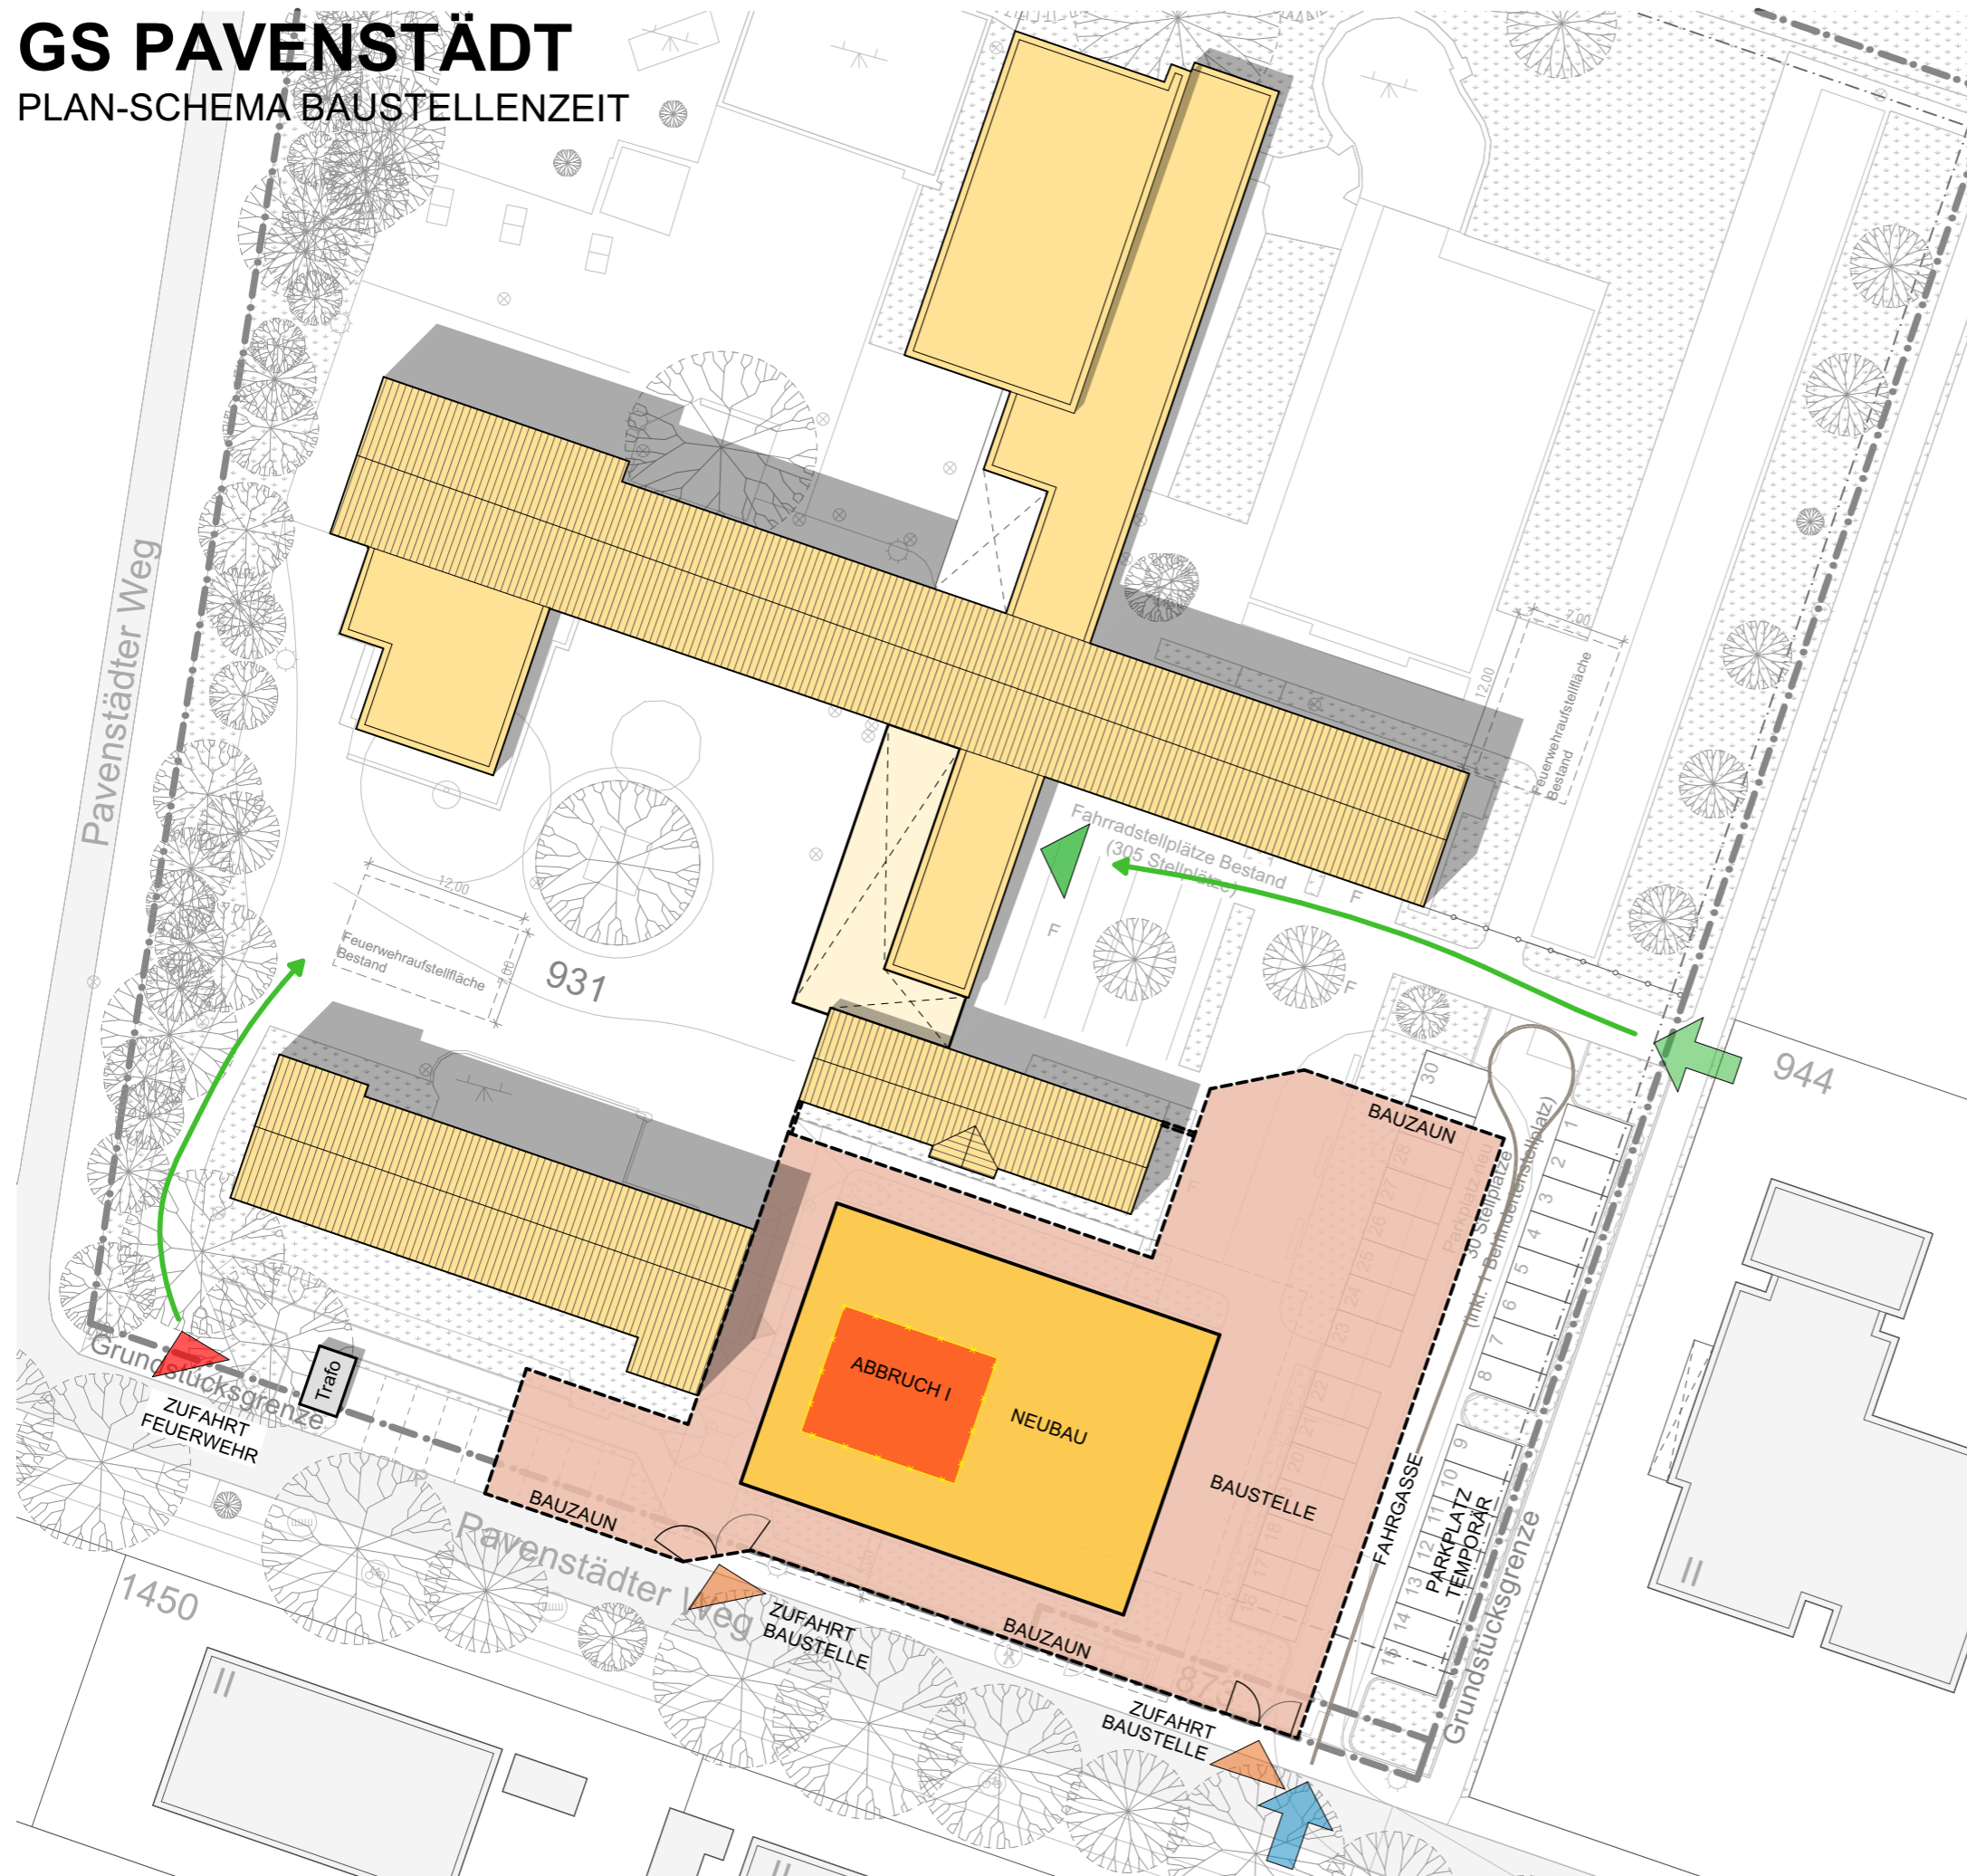

GS PAVENSTÄDT

PLAN-SCHEMA BAUSTELLENZEIT



-  ZUFUHR BAUSTELLE
-  ZUFUHR FEUERWEHR
-  ZUFUHR ALLE, AUSSER BAUSTELLE
-  ZUGANG/ZUFUHR SCHULE

SCHULBETRIEB:

07:30 - 08:30 HINBRINGEN
 11:30 - 16:30 ABHOLEN
 16:30 OGS ENDE

AUGUST- SEPTEMBER 2023	ABBRUCH BESTAND
OKTOBER 2023	BAUZAUN NEUBAU
ab APRIL 2024	1. WAND
ab JUNI 2024	DACH
HALBJAHRES- WECHSEL 2024/25	FERTIG INKL. AUSSENANLAGEN
BIS MÄRZ 2025	PFLANZEN