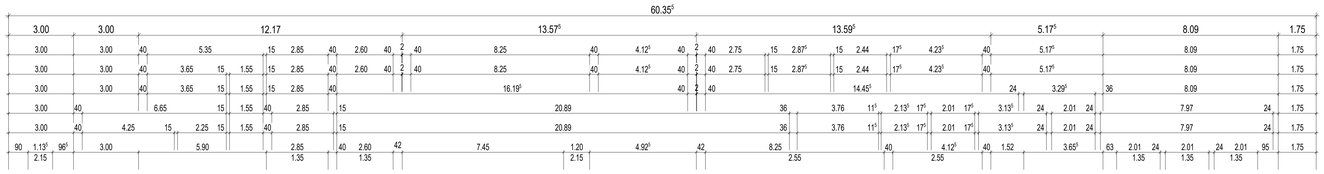

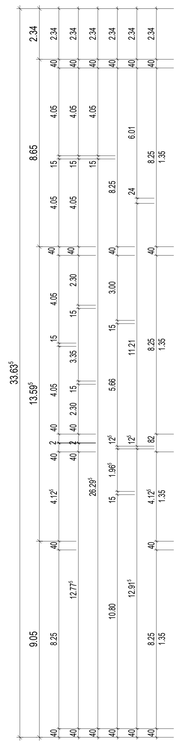

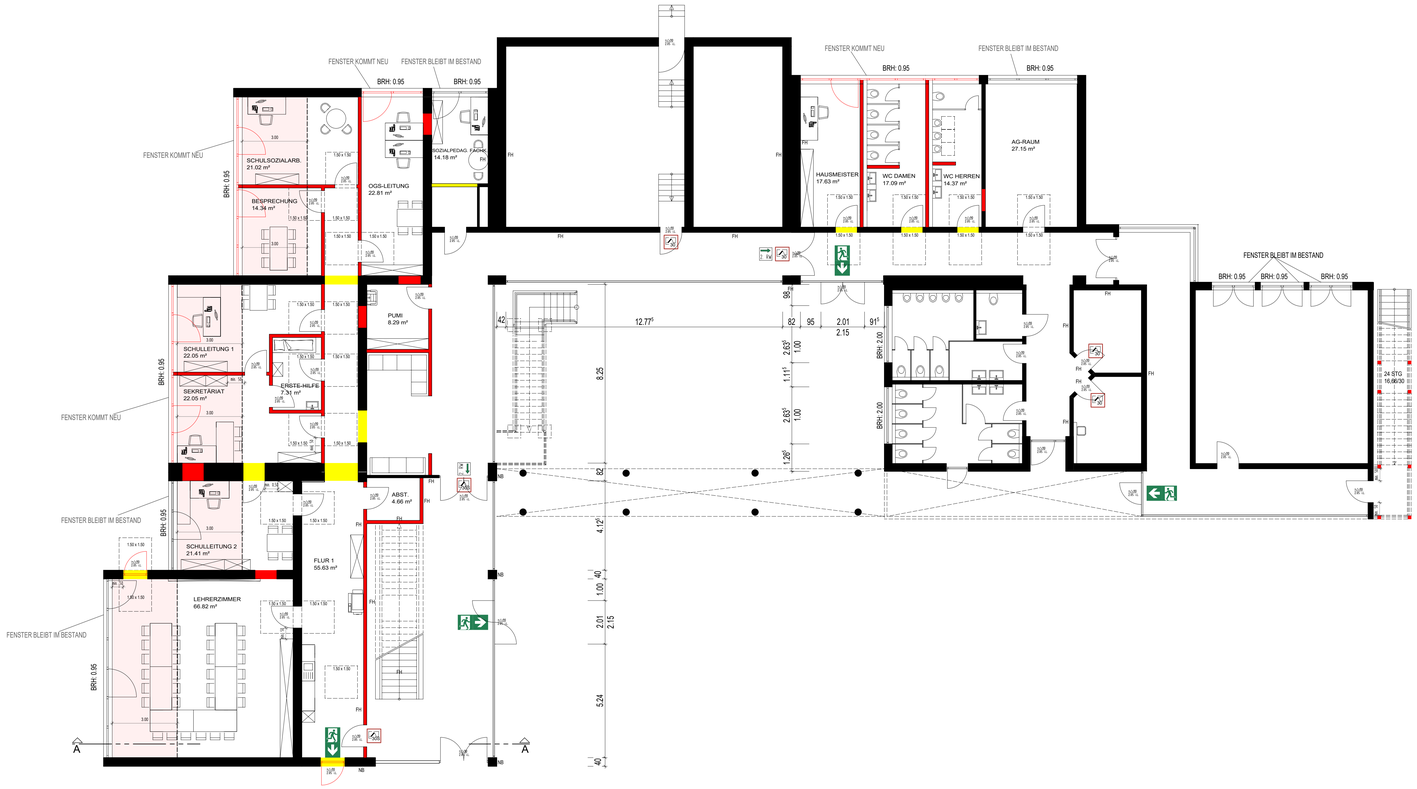

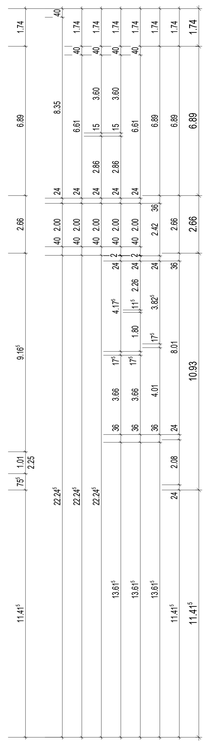

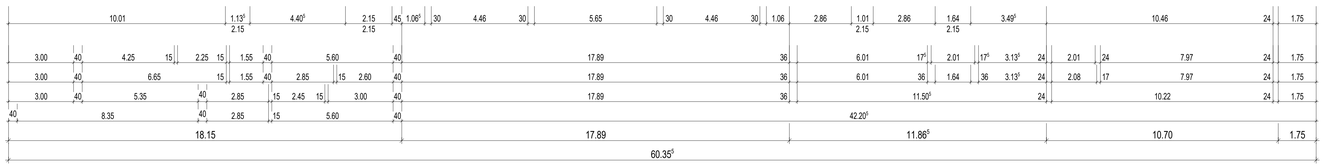

LEGENDE
NACH BAU PRÜF VO VOM 01.06.2000

- BESTAND
- NEUBAU
- ABBRUCH
- FLÄCHE MIT 2.30m RAUMHÖHE

ENTWURF
VOM 11.12.2023

GRUNDRISS ERDGESCHOSS
M. 1:100
PELIKANWEG 4

GRUNDSCHULE GROßE HEIDE BESTAND + UMBAU

WISCHKE SEND
ARCHITEKTEN INGENIEURE
REIHERWEG 15 • 33415 VERL
FON 05246-9247 0 • FAX 9247 40
www.wischke-send.de