Regelquerschnitt

-Storchenweg-

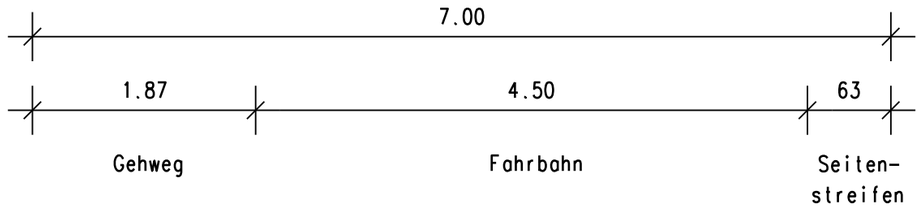

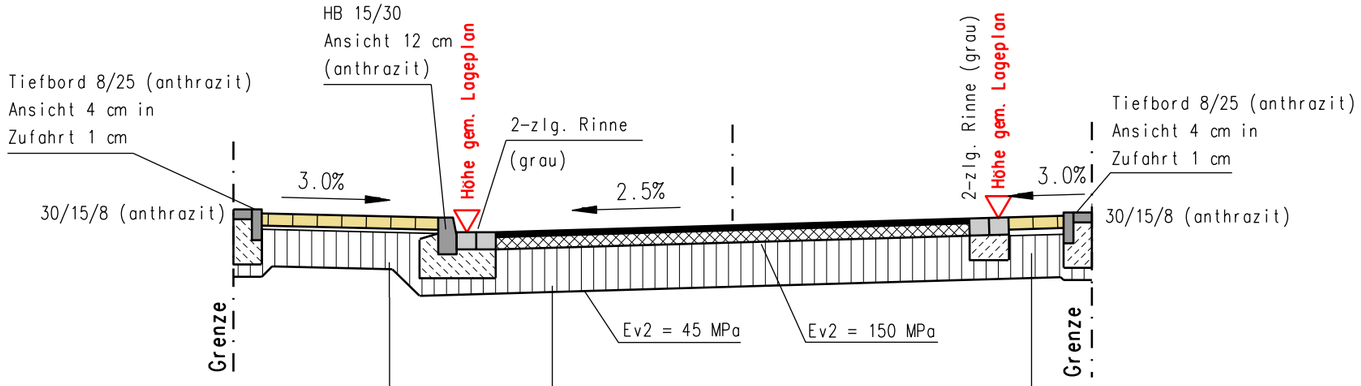

8 cm Betonsteinpflaster 10/20, grau
(Ellbogenverband)
4 cm Kiessand 0/8
32 cm Schottertragschicht 0/45
44 cm Gesamtdicke

Bk1,0 / Zeile 3 / F 2
4 cm Asphaltdeckschicht AC 8 DN
10 cm Asphalttragschicht AC 22 TN
35 cm Schottertragschicht 0/45
49 cm Gesamtdicke

8 cm Betonsteinpflaster 10/20, grau
4 cm Kiessand 0/8
37 cm Schottertragschicht 0/45
49 cm Gesamtdicke

Bereich Zufahrten:

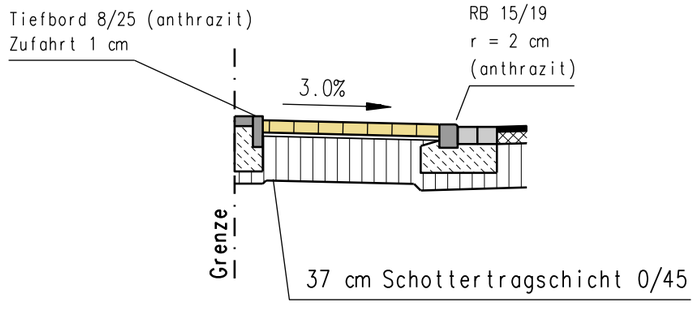

Index	Datum	Art der Änderung	Name
d			
c			
b			
a	10.03.25	Dicke Betonsteinpflaster reduziert	St

Gütersloh Fachbereich Tiefbau
Berliner Straße 70
33330 Gütersloh

Straßenerneuerung im BP "Zur Großen Heide"
in Gütersloh-Friedrichsdorf

Planart: Ausführungsplanung
Regelquerschnitt
Storchenweg

Maßstab 1: 50

Ingenieurbüro Hegers
PartGmbB, Wilhelmshöhe 7, 33102 Paderborn
Telefon 05251 / 8767715, ing@hegers.org

bearb.	gez.	AusR1.pic

Aufgestellt:
Paderborn, 10.03.2025

Stadt Gütersloh
Gütersloh,

Index R 1
Blatt