


Datum: 13.02.2023 11:05:55

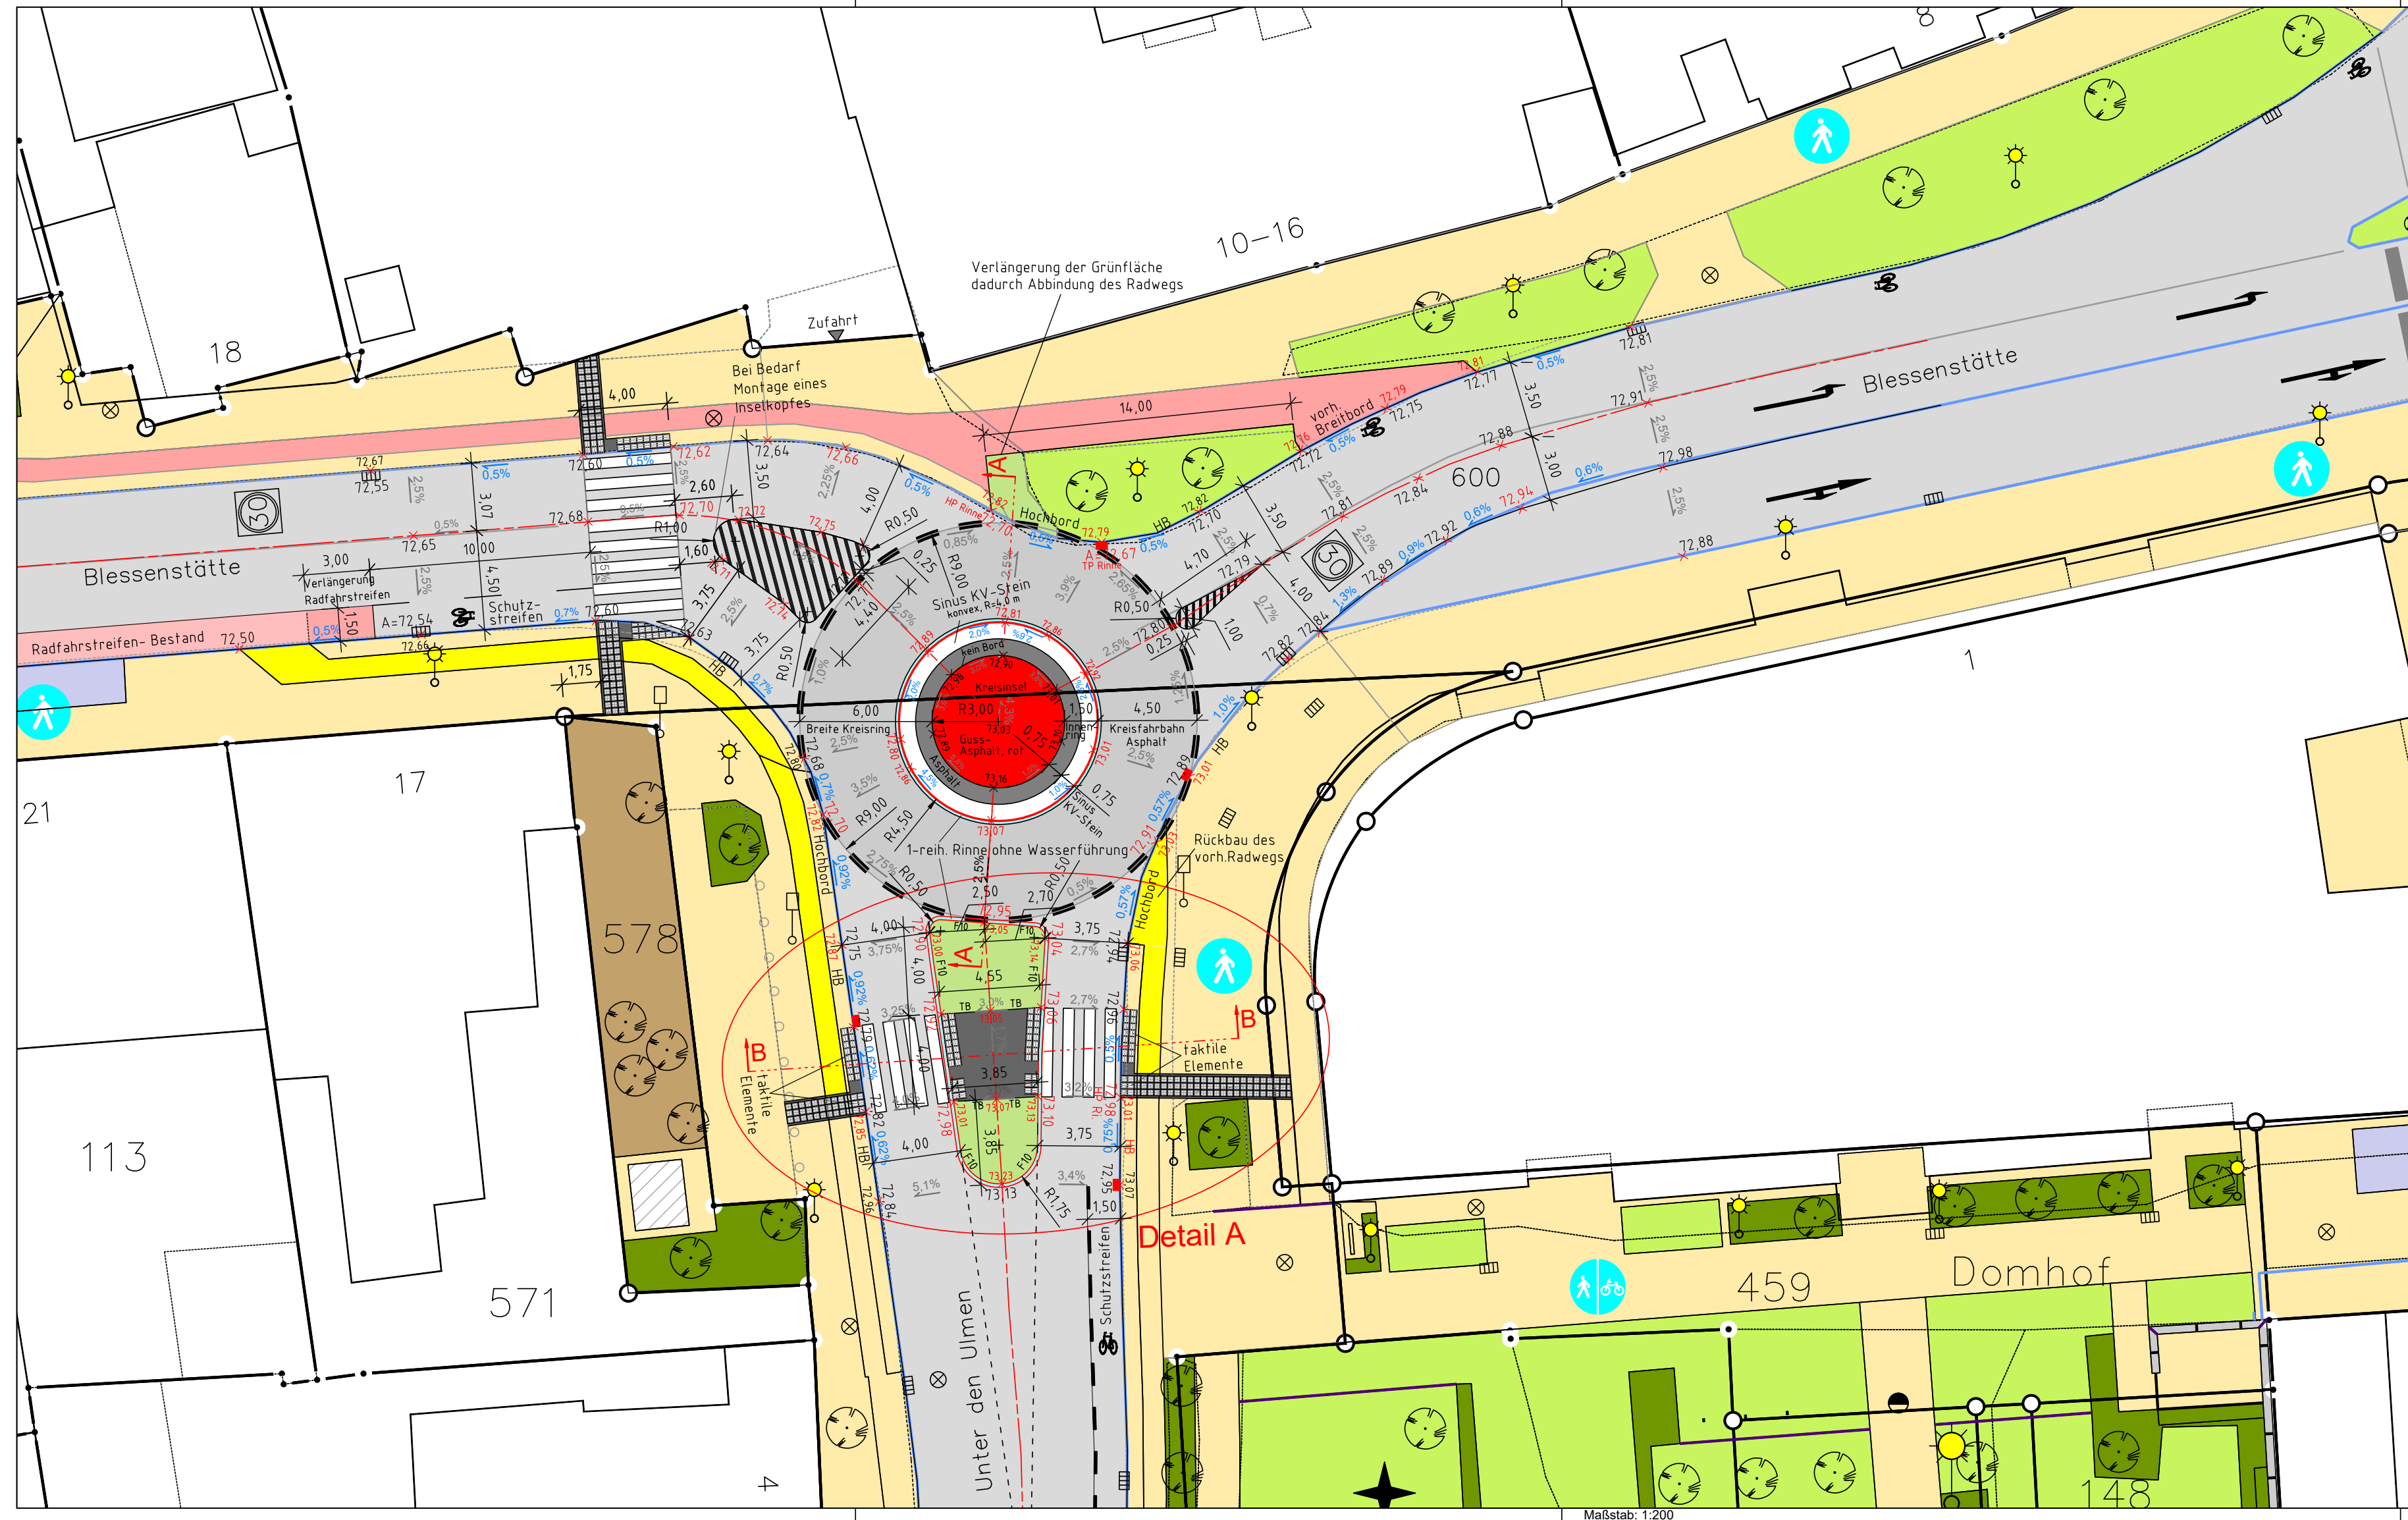

Legende:

- Rinne
- Fahrbahn
- FB-Teiler/ Innenring KV
- Sicherheitsstreifen
- Gehweg
- Radweg
- Zufahrtsbereich
- Grunflache/Beet
- Kreisinsel
- Ruckbaufache
- HB : Hochbordstein
- RB : Rundbordstein
- TB : Tiefbordstein
- SR : schrager Rinnenstein
- USt : ubergangstein
- BB : Busbordstein
- x 74,23 geplante Ausbauhohe, abweichend von der Bestandshohe
- x (74,30) vorhandene Hohe
- x A=74,22 geplante Ablaufhohe
- geplanter Ablauf
- ▣ vorhandener Ablauf
- % Quer-/Langsneigung der Fahrbahn
- % Neigung der Rinne

Nr.	Art der anderung	Datum	Name
1	Verlangerung der Grunflache Blessenstatte/Ruckbau Pflasterflache	05.05.'22	Schr.
2	Schutzstreifen Blessenstatte von Ende Radfahrstreifen bis FGU	05.05.'22	Schr.
3	Breitenanderung Schutzstreifen Unter den Ulmen (von 1,50 auf 1,25 m)	05.05.'22	Schr.
4	Sperrflache Blessenstatte mit Flachbord, nicht nur Markierung	05.05.'22	Schr.
5	Entfall Poller, Hochbord in den Radien durchgezogen	12.05.'22	Schr.
	Hochbord setzen an vorh., zuruckzubauendem FGU "Unter den Ulmen"		
6	Ruckbau Radweg Blessenstatte, stattdessen Grunflache	18.05.'22	Schr.
7	kein Ruckbau Radweg Blessenstatte, keine Erweiterung der Grunflache	12.01.'23	Schr.
8	Verlangerung des Radfahrstreifens Blessenstatte	12.01.'23	Schr.
9	Sperrflache Blessenstatte ohne Bord, nur Markierung	12.01.'23	Schr.
10	Schutzstreifenbreite Unter den Ulmen b=1,50 m	29.08.'23	Schr.
11	Schutzstreifen Blessenstatte gegenuber Stadtbibliothek entfallt, Kennzeichnung durch Fahrrad-Piktogrammreihe	29.08.'23	Schr.
12	anderung der Spurbreite im Bereich des Fahrbahnleiters	29.08.'23	Schr.



Umbau der Kreuzung Unter den Ulmen/ Blessenstatte zur Kreisverkehrsanlage		
ANLAGE	5	BLATT 1
bearbeitet	Schr.	Aug.'23
gezeichnet	Schr.	April '22
gepruft		
Mastab: 1:200		

Lageplan

Aufgestellt: Gutersloh, 31. August 2023

Der Burgermeister
i.A.

(vom Hofe)
stellvert. Fachbereichsleiter

Stadtverwaltung Gutersloh